



**COMUNE DI VILLASIMIUS**  
 Provincia Sud Sardegna

**LAVORI DI ADEGUAMENTO ECOCENTRO**

PROGETTO

TAVOLA	ELABORATO	SCALA	VARIÉ
<b>1B</b>	<b>INQUADRAMENTO GENERALE</b>		
		DATA	
		SETTEMBRE 2019	


PROGETTAZIONE UFFICIO TECNICO COMUNALE

COLLABORAZIONE


IL SINDACO	IL RESPONSABILE DEL PROCEDIMENTO
GHIANLUCA DESSÌ	P. CHI. Remo Ghiani

VISTE E APPROVAZIONI


**CTR**  
 stato attuale scala 1:10000

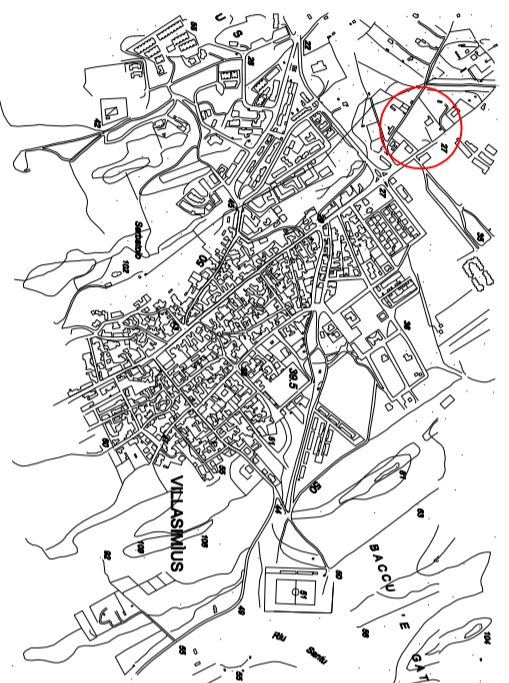

**PLANIMETRIA di ZONA**  
 stato attuale scala 1:2000

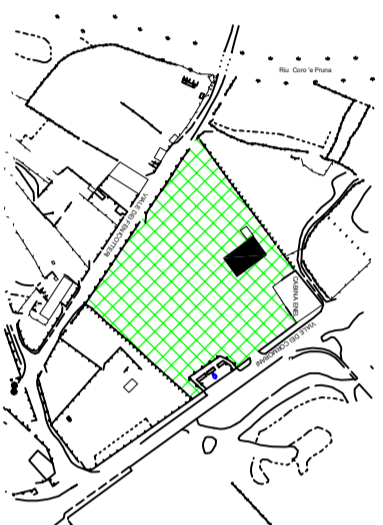

**PLANIMETRIA DEL LOTTO**  
 stato attuale scala 1:500

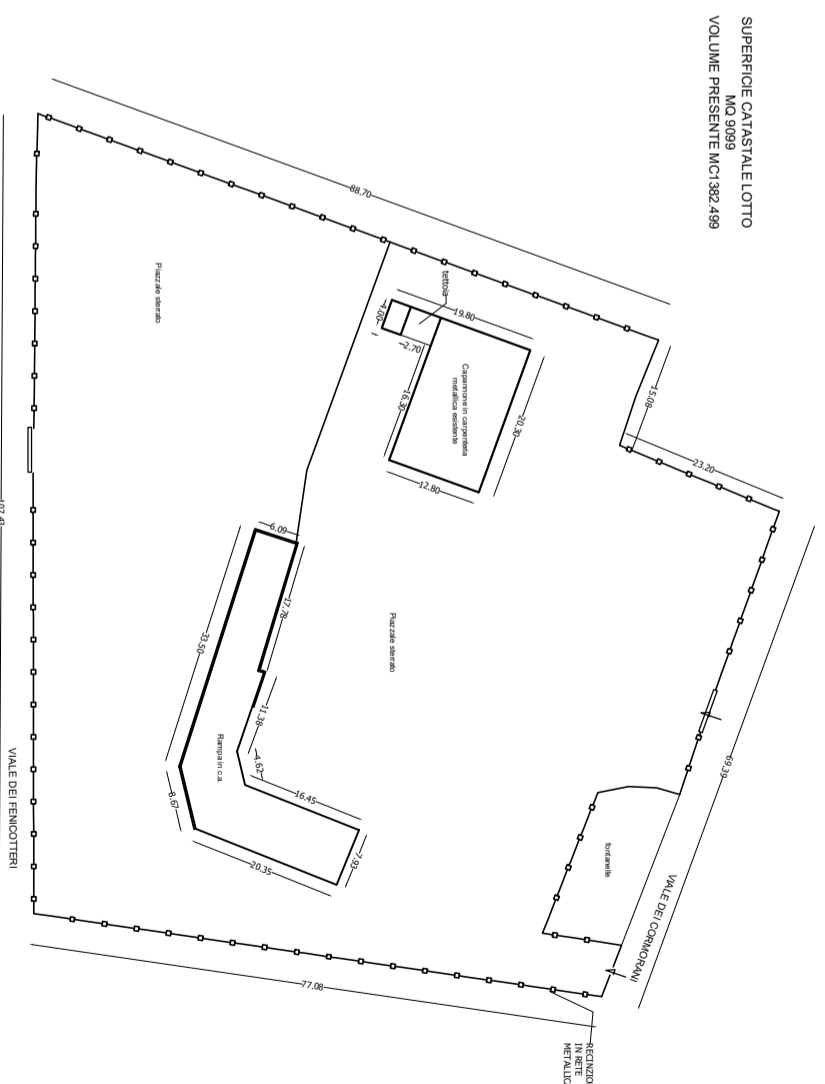

SUPERFICIE CATASTALE LOTTO  
 MC. 9099  
 VOLUME PRESENTE MC1382,489