



COMUNE DI VILLASIMIUS

Provincia Sud Sardegna

LAVORI DI ADEGUAMENTO ECOCENTRO

TAVOLO ELABORATO
2B PIANTE CAPANNONE ESISTENTE E DI PROGETTO E PARTICOLARI RECINZIONE

SCALA VARIE
DATA SETTEMBRE 2019

PROGETTAZIONE UFFICIO TECNICO COMUNALE

COLLABORAZIONE


IL SINDACO
GIANLUCA DESSI

IL RESPONSABILE DEL PROCEDIMENTO
P. Ch. Remo Ghiani

VISTE E APPROVAZIONI


PIANTA CAPANNONE PIANO TERRA

stato attuale scala 1:100

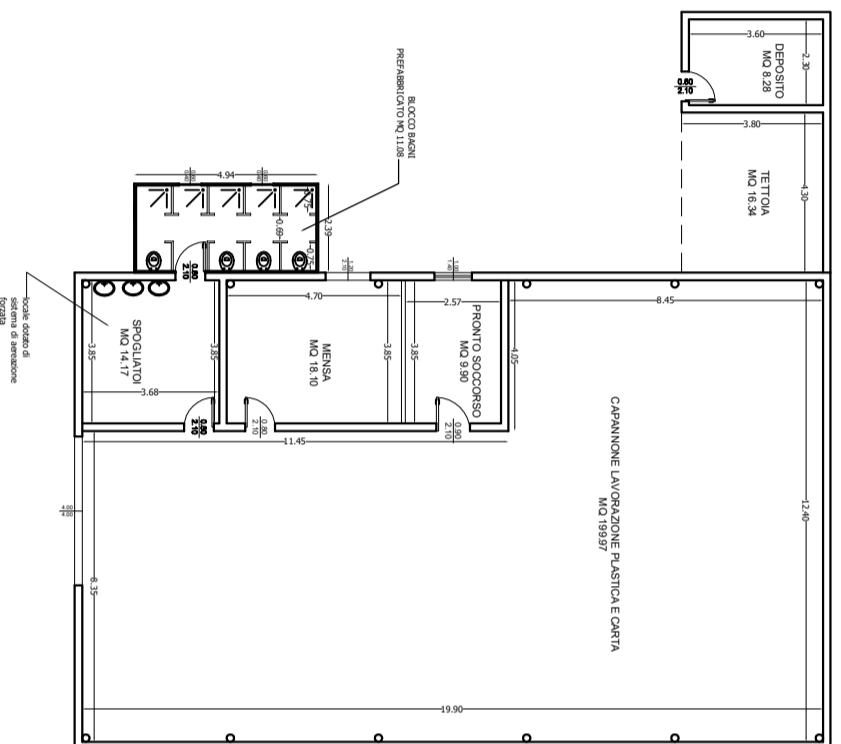

PIANTA CAPANNONE PIANO TERRA

di progetto scala 1:100

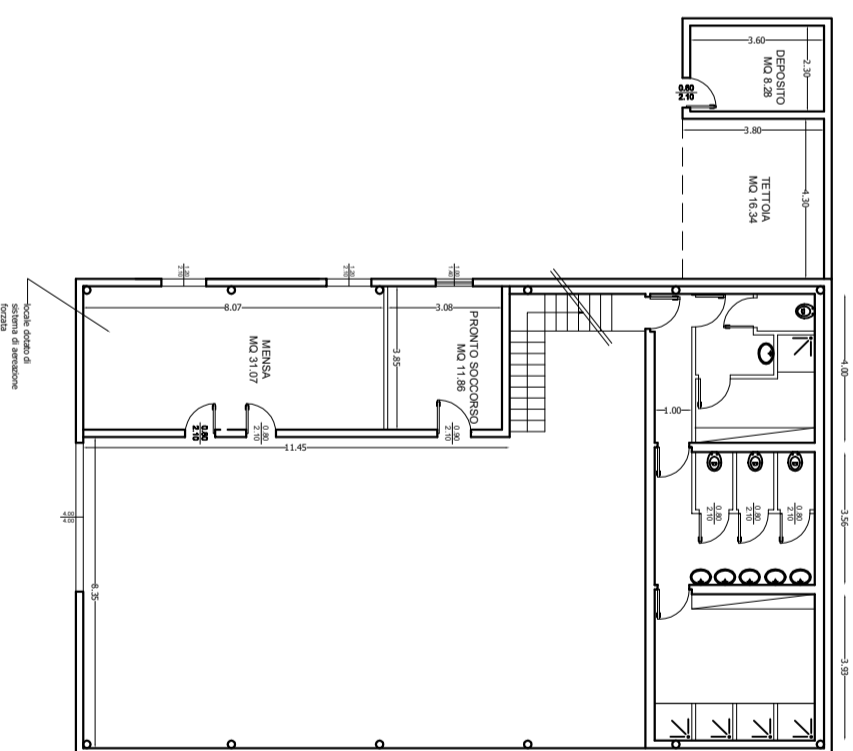

PIANTA CAPANNONE PIANO PRIMO

di progetto scala 1:100

