


1.49

FOGLIO DI SUDDIVISIONE DEL QUADRO D'UNITÀ

○ COMPARTO ZONA F, DEMANIO, ECC.
 ◊ COMPARTO ZONA H
 ◊ COMPARTO ZONA G

ZONA OMOGENEA F
 ZONA OMOGENEA G
 ZONA OMOGENEA H
 ZONA ARCHEOLOGICA, NON AEDIFICANDI
 ZONA DI CONSERVAZIONE AMBIENTALE, NON AEDIFICANDI
 ZONA DI RISERVA LAGOSTRE, NON AEDIFICANDI
 ZONA DEMANIO AERONAUTICO
 ZONA CULTURALE

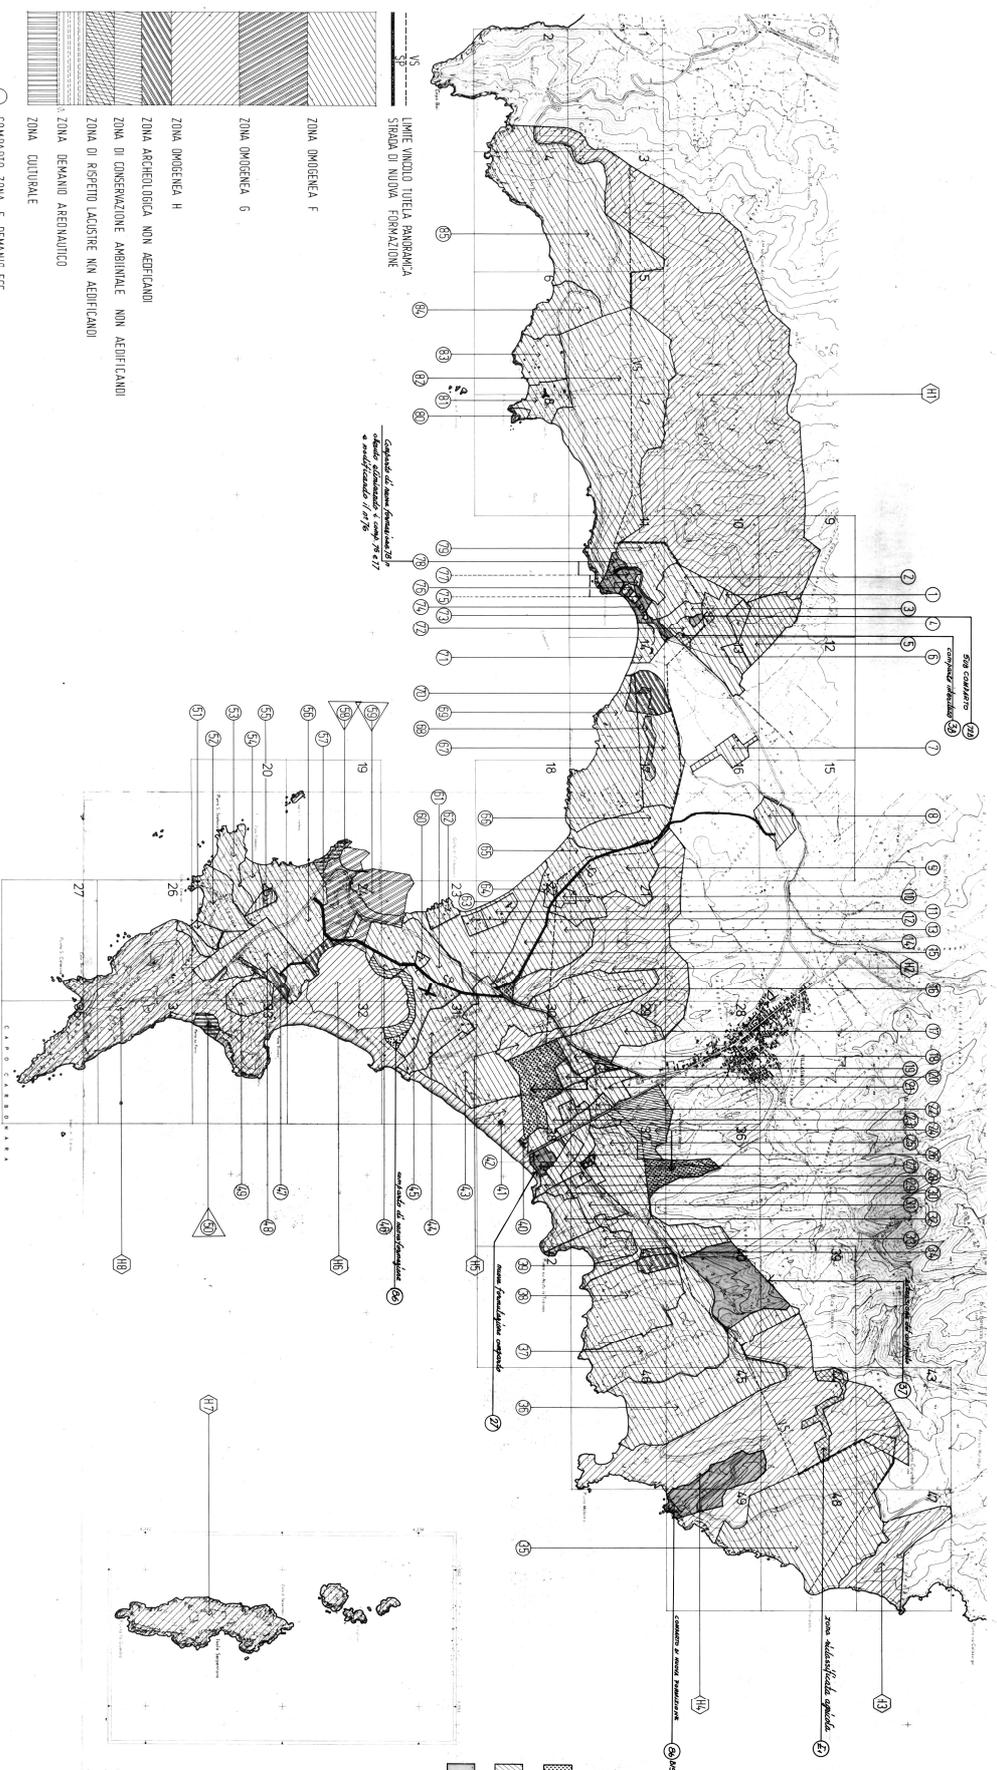

Modifica approvata con la deliberazione
 Consiglio del 20/09/83 n. 83

Modifica approvata in sede di completamento
 della cartografia dei comuni con la
 deliberazione n. 146 del 20/09/83

Modifica approvata in occasione
 della cartografia di cui alla legge n. 40
 del 28/02/87 con deliberazione C. n. 14 del 20/09/83

Il sindaco, e scorse
 il segretario o difensore
 il progettista I. PSI

VILLASIMUS 1983

B

COMUNE DI VILLASIMUS PROVINCIA DI CAGLIARI
 PIANO DISCIPLINARE DELLA FASCIA
 COSTIERA
 ZONE OMOGENEE F e H SEZIONE
 57 58 59
**PLANIMETRIA
 GENERALE**
 ELENCO DEI COMPARTI
 QUADRO D'UNITÀ 49 FOGLI
 RAP: 1:10.000