



TAVOLA	
3c	Rischio perimetro esterno aree contigue
1:5.000	

Codice: OPCM3624_TAVOLA_3c
Data: Maggio 2009



Comune di Villasimius




Piano Comunale di emergenza per il rischio incendi boschivi e di interfaccia
O.P.C.M. 3624/07

Dirigente:

Responsabile del Procedimento:


Data:

N°:

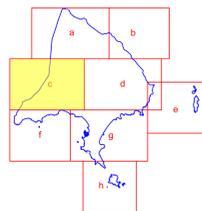

Basi informative:
Carta Tecnica Regionale 1:10.000
Ortofoto 2006 1:10.000
Volo Comune Villasimius 1:2000

Redazione Piano: Dott. Franco Saba, Piero Daveri
Raccolta, elaborazione dati e procedure cartografiche GIS:
Arch. Sandro Mattana

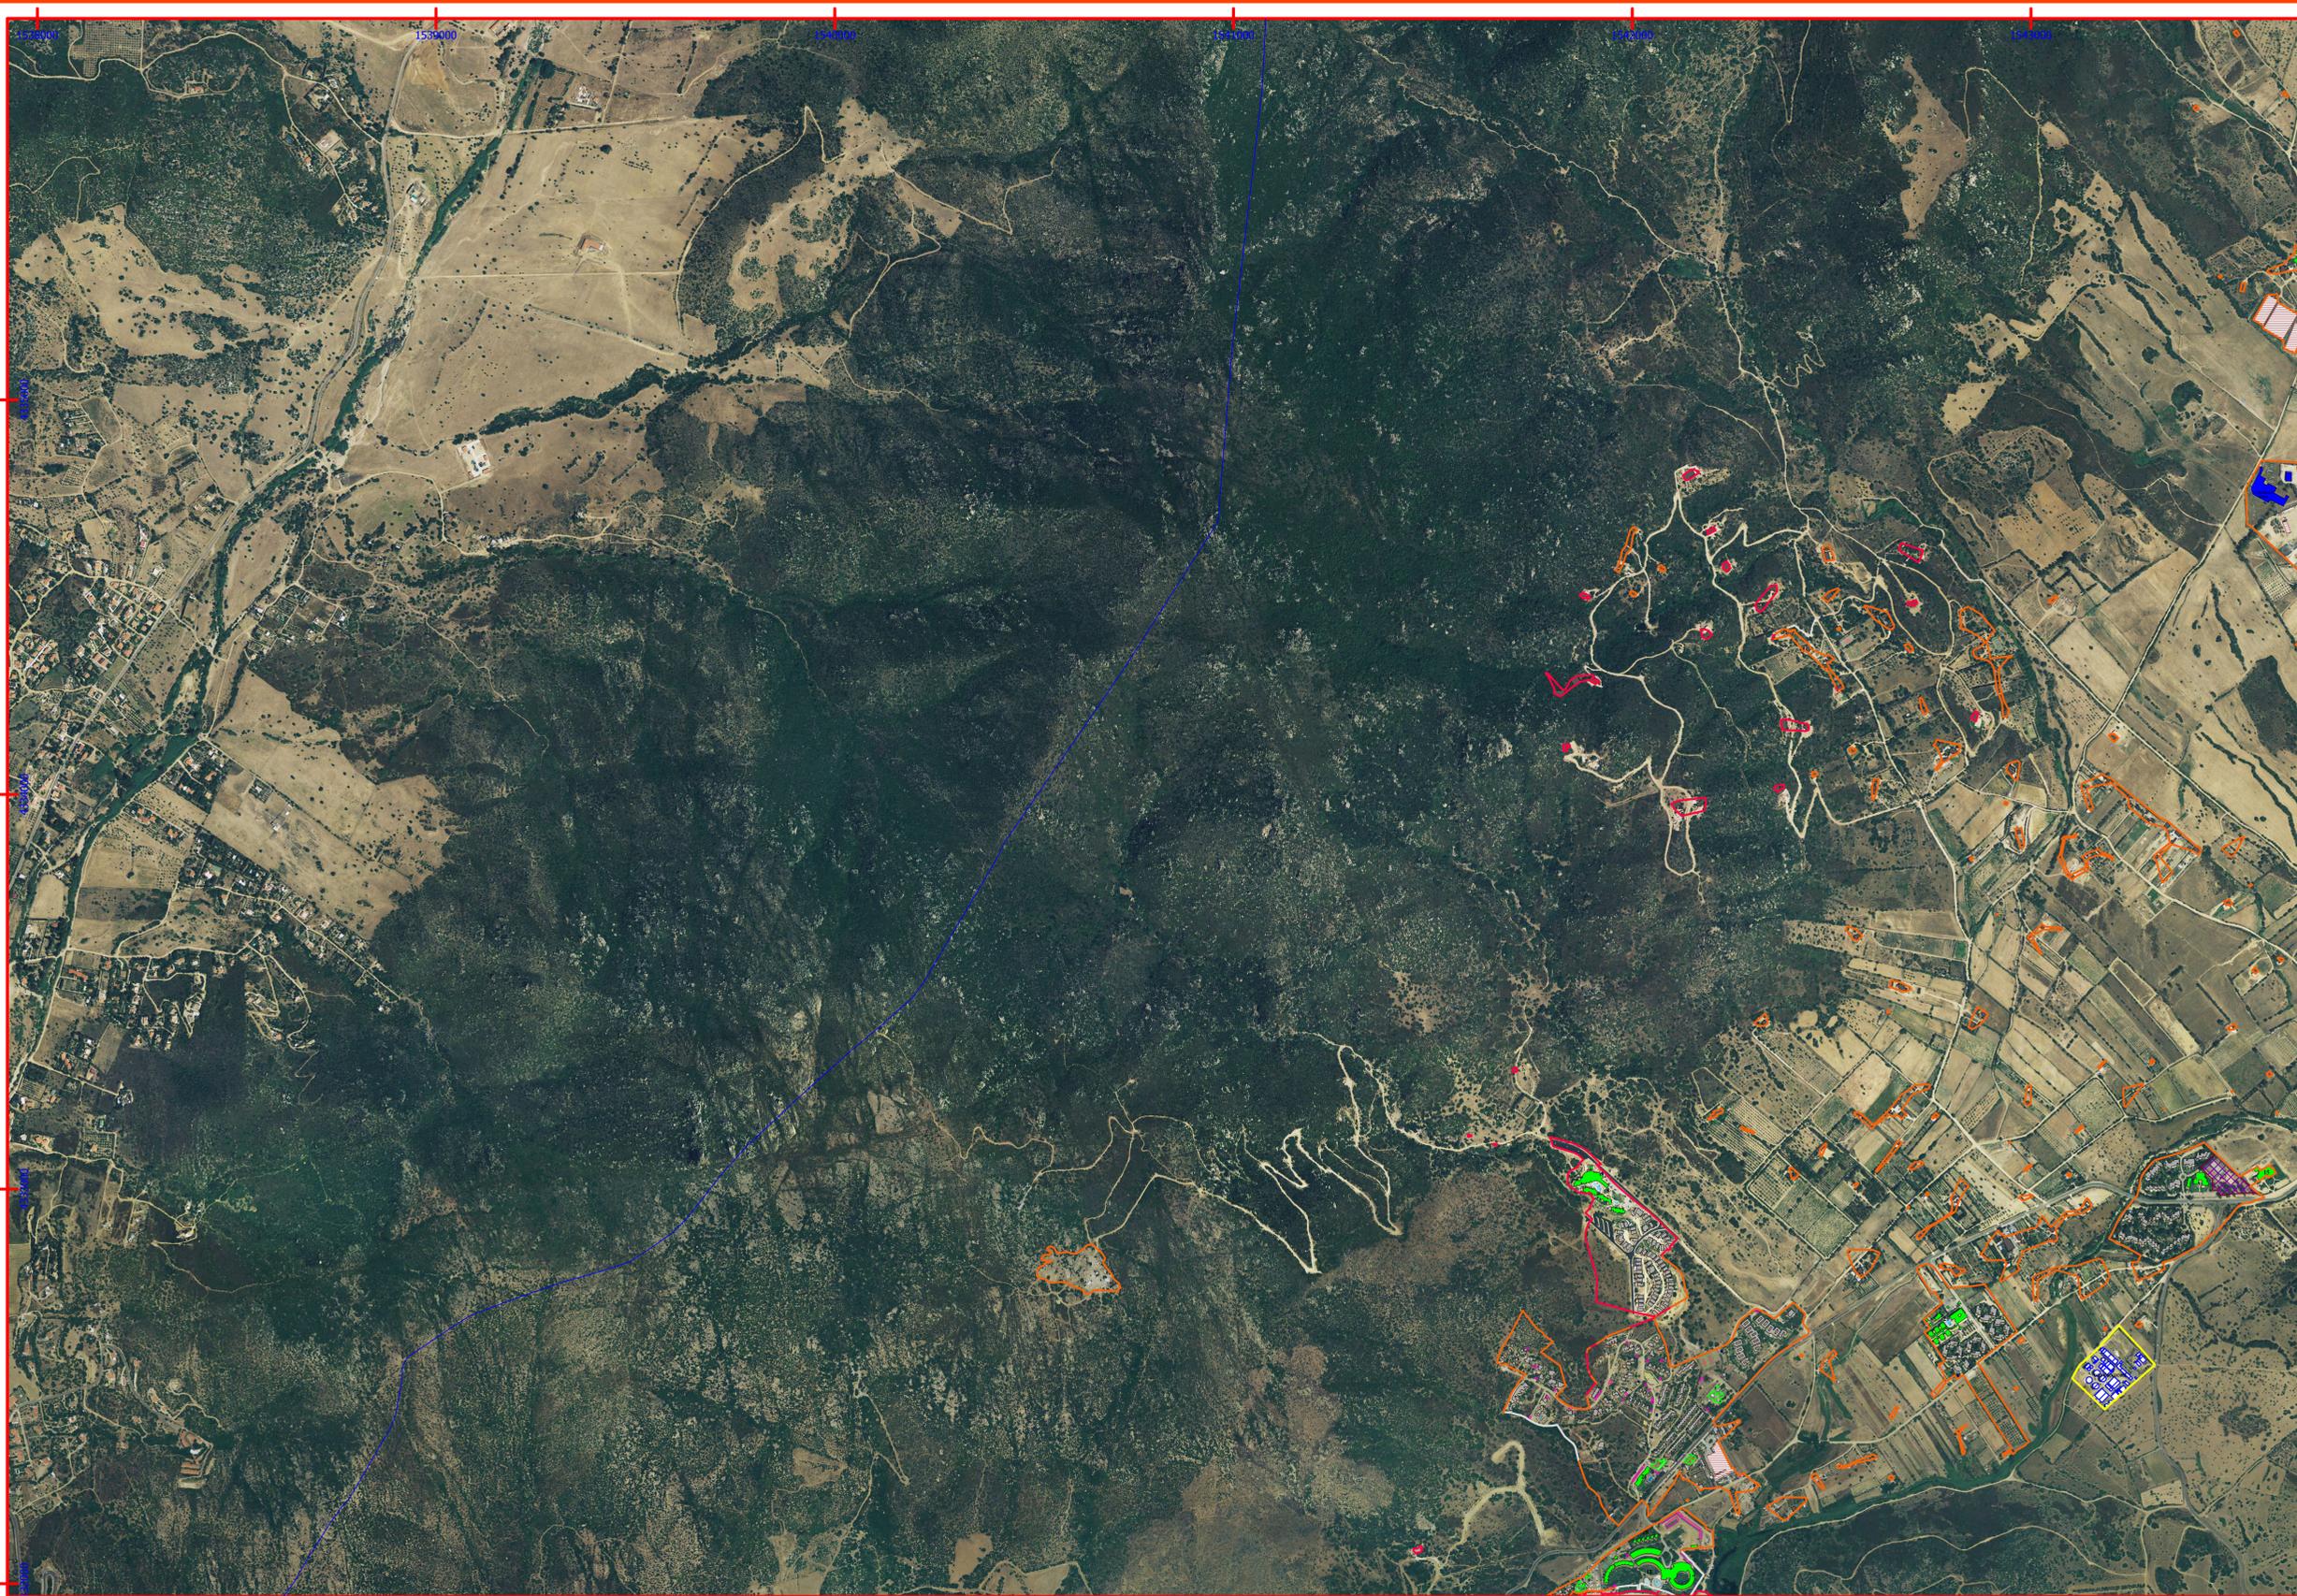

Valutazione del rischio perimetrale delle aree contigue
(Manuale operativo per la predisposizione di un piano comunale o intercomunale di protezione civile)

La valutazione del rischio è stata effettuata incrociando, ai tratti, il valore di pericolosità in prossimità del perimetro esterno col valore di vulnerabilità di ciascun tratto come calcolato nella TAVOLA 2; il risultato finale è il rischio presente all'interno e lungo tutta la fascia di interfaccia.

Vulnerabilità	Pericolosità		
	Alta	Media	Bassa
Alta	R4	R4	R3
Media	R4	R3	R2
Bassa	R3	R2	R1

Il risultato finale, sovrapposto alla cartografia per avere un quadro visivo completo della situazione, è la perimetrazione dell'area degli insediamenti esposti individuata con una diversa colorazione dei tratti della linea perimetrale corrispondente a differenti classi di rischio presenti nella fascia perimetrale in senso stretto: rosso è stato attribuito ad un rischio alto (R4), arancione ad un rischio medio (R3), giallo ad un rischio basso (R2) e bianco ad un rischio nullo (R1).

COMUNE DI VILLASIMIUS

Limite amministrativo comunale

Valori perimetro del rischio

- R1
- R2
- R3
- R4

Tipologie Esposti

- Struttura abitativa
- Case sparse
- Struttura secondaria (tettoia, annessi, ecc.)
- Rudere
- Struttura sanitaria (Guardia Medica)
- Struttura istruzione
- Struttura militare
- Struttura produttiva
- Struttura alberghiera (vedi tabella a pag. 26 in Relazione di Piano)
- Struttura ristorazione
- Edificio strategico
- Edificio culturale
- Edificio con disabile (vedi Allegato D3 "Specifiche Disabili")
- Infrastruttura energetica
- Infrastruttura tecnologica
- Impianto sportivo
- Area cimiteriale